

DÁLNIČE D49 STAVBA 4901 HULÍN - FRYŠTÁK

INVESTOR ŘEDITELSTVÍ SILNIC A DÁLNIC ČR NA PANKRÁCI 56, 145 05 PRAHA 4 STAVBU ZAJIŠTUJE ŘSD ČR, SPRÁVA ZLÍN FÜGNEROVO NÁBŘEŽÍ 5476, 760 01 ZLÍN	
SPRÁVCE STAVBY 	RAZÍTKO
	RAZÍTKO

Č.j. MRPZ-28240-1/ČJ-2017-150806
Příloha č. 1

182
RDS
- 7 -03- 2017
4901

ZHOTOVITEL SDRUŽENÍ Skanska a.s., EUROVIA CS, a.s., Metrostav a.s., Dálniční stavby Praha, a.s. a Porr a.s.	
VEDOUCÍ SDRUŽENÍ ŘEDITEL STAVBY	Skanska a.s. KRŽÍKOVÁ 682/34a, 186 00 PRAHA 8 ING. MARTIN FISCHER

GENERÁLNÍ PROJEKTANT SDRUŽENÍ PRAGOPROJEKT / VIAPONT K RYŠÁNCE 16, 147 54 PRAHA VODNÍ 13, 602 00 BRNO	 	RAZÍTKO
HLAVNÍ INŽENÝR PROJEKTU	PAVEL KAČÍREK	

ÚŘEDNĚ OPRAVNĚNÝ ZEMĚMĚŘICKÝ INŽENÝR PROJEKTANTA PRAGOPROJEKT, a.s. K RYŠÁNCE 16, 147 54 PRAHA ING. PAVEL SOBOTKA		RAZÍTKO
VÝŠKOVÝ SYSTÉM B.p.v. SOUŘADNICOVÝ SYSTÉM JTSK		Č. ZAKÁZKY

VEDOUCÍ PROJEKTANT	ING. DUFKA		 PROJEKČNÍ A INŽENÝRSKÁ KANCELÁŘ VODNÍ 13, 602 00 BRNO
ZODPOVĚDNÝ PROJEKTANT	ING. DUFKA		
NAVRHL/VYPRACOVAL	ING. RAUSOVÁ		
KONTROLOVAL	ING. SIROTEK		

KRAJ - ZLÍNSKÝ	OKRES - KROMĚŘÍŽ, ZLÍN	STUPEŇ	RDS
NÁZEV OBJEKTU		DATUM	ÚNOR 2017
182 PROVIZORNÍ KOMUNIKACE PRAVČICE - KOLIČÍN		FORMÁT	7 A4
		MĚŘÍTKO	1 : 1000
		Č. ZAKÁZKY	1467
		ARCHIVNÍ Č.	1269
NÁZEV PŘÍLOHY		Č. SOUPRAVY	Č. VÝKRESU
SITUACE PDZ - ETAPA 1			8.1


182 PROVIZORNÍ KOMUNIKACE PRAVČICE - KOLIČÍN
SITUACE PŘECHODNÉHO DOPRAVNÍHO ZNAČENÍ 1:1000
ETAPA 1




153.1

POLNÍ CESTA SOUBĚŽNÁ VLE
KM 3,5 - 4,4 1. ČÁST

1:1 2009-2010, 1:2009-2010, 1:2009-2010, 1:2009-2010
1:1 2009-2010, 1:2009-2010, 1:2009-2010, 1:2009-2010

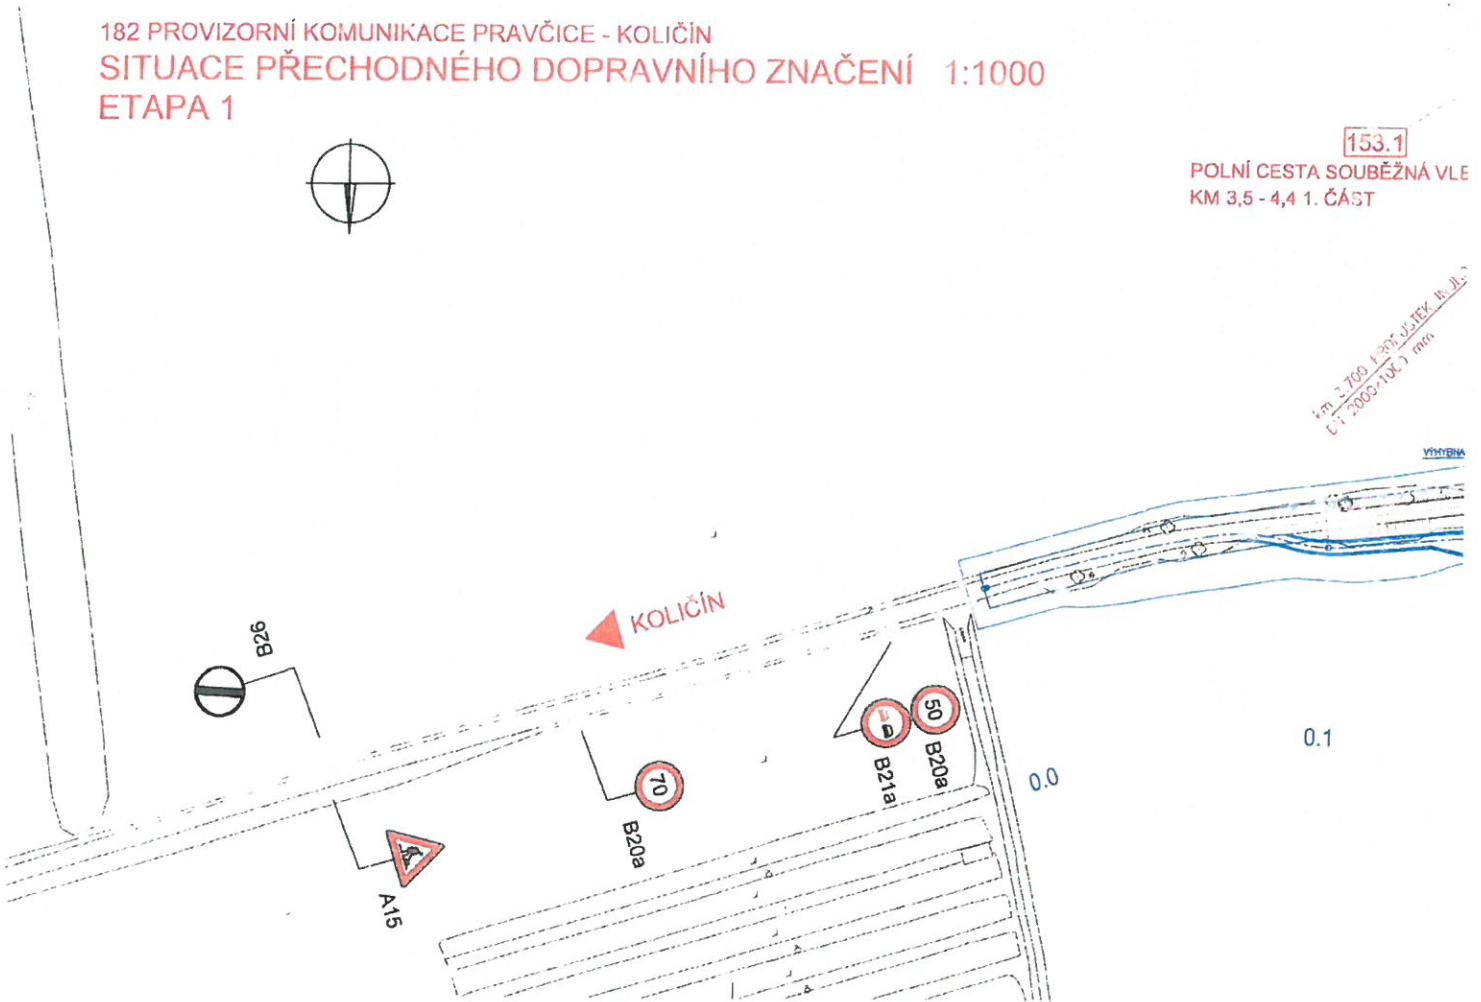

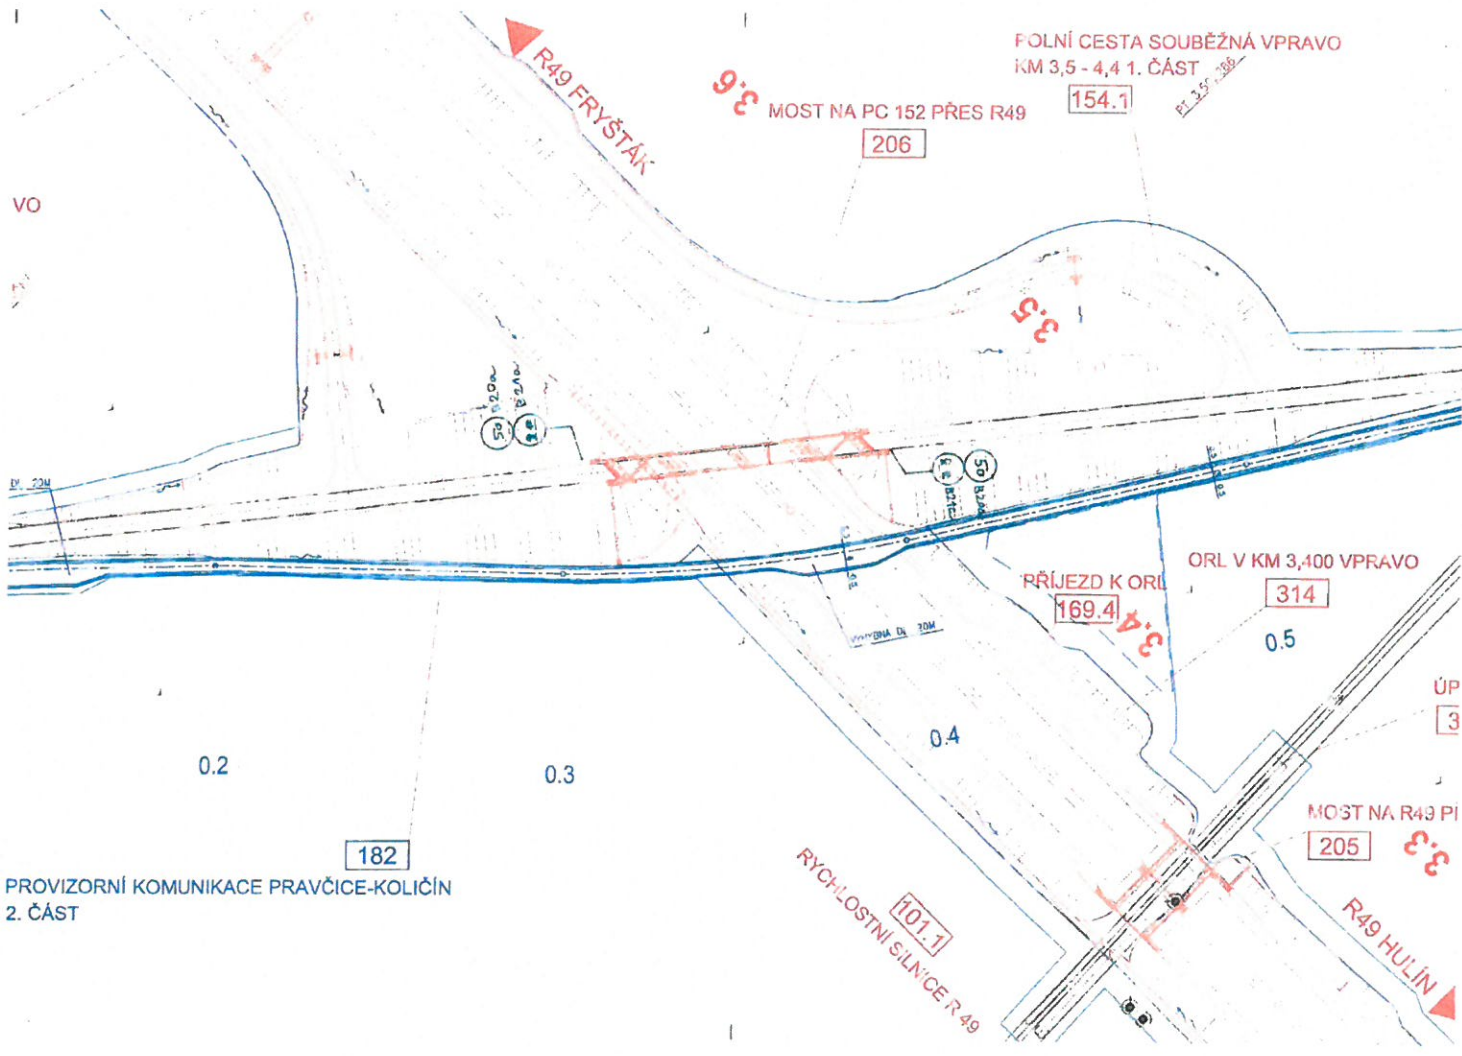

PROVIZORNÍ KOMUNIKACE PRAVČICE-KOLIČÍN
2. ČÁST